


ΕΦΗΜΕΡΙΣ ΤΗΣ ΚΥΒΕΡΝΗΣΕΩΣ

ΤΗΣ ΕΛΛΗΝΙΚΗΣ ΔΗΜΟΚΡΑΤΙΑΣ

ΤΕΥΧΟΣ ΤΕΤΑΡΤΟ Αρ. Φύλλου 946

21 Οκτωβρίου 2004

ΑΠΟΦΑΣΕΙΣ

Αριθ. 3118

Καθορισμός ορίων αιγιαλού και παραλίας στη θέση «Κατασκηνώσεις Μητροπόλεως και Ιεράς Μονής Παναγίας» στην περιοχή Δικέλλων του δήμου Αλεξανδρούπολης Ν. Έβρου.

Ο ΓΕΝΙΚΟΣ ΓΡΑΜΜΑΤΕΑΣ
ΠΕΡΙΦΕΡΕΙΑΣ ΑΝΑΤΟΛΙΚΗΣ ΜΑΚΕΔΟΝΙΑΣ - ΘΡΑΚΗΣ

Έχοντας υπόψη:

1. Τις διατάξεις του Ν. 2971/2001 (ΦΕΚ 285/τ. Α΄/ 19.12.2001) «περί αιγιαλού και παραλίας».

2. Τις διατάξεις του Ν.Δ. 439/1970 «περί συμπληρώσεως των διατάξεων περί αιγιαλού».

3. Τις διατάξεις του Ν. 3200/1955 «Περί διοικητικής αποκέντρωσης» όπως αυτές τροποποιήθηκαν και ισχύουν σήμερα με τα Ν.Δ. 532/1970, Β.Δ. 704/1970, Β.Δ. 705/1970, Β.Δ. 192/1972, Π.Δ. 71/1984, Π.Δ. 347/1986, Ν. 2026/1992 και Π.Δ. 97/1993.

4. Τις διατάξεις του άρθρου 19 παράγρ. 5 Ν. 2344/1995, του άρθρου 52 παρ. 6 Ν. 2218/1994, του άρθρου 4 παρ. 7 του Ν. 2240/1994, δυνάμει των οποίων αρμοδιότητες του Υπουργείου Οικονομικών που είχαν μεταβιβασθεί στους Νομάρχες, ανήκουν στον Περιφερειακό Δ/ντή, σε συνδυασμό με αυτές του άρθρου 14 παρ. 2 του Ν. 2399/1996, με τις οποίες προβλέπεται η κατάργηση των θέσεων των Περ/κών Δ/ντών, οι αρμοδιότητες πλέον του οποίου περιήλθαν στο Γενικό Γραμματέα της Περιφέρειας και ασκούνται από τον Αναπληρωτή Περ/κό Δ/ντή.

5. Τις διατάξεις του τετάρτου εδαφίου της παρ. 2 του άρθρου 1 και της παρ. 6 του ιδίου άρθρου του Ν. 2503/1997 «Διοίκηση, οργάνωση, στελέχωση της Περιφέρειας, ρύθμιση θεμάτων για την Τοπική Αυτοδιοίκηση και άλλες διατάξεις» (ΦΕΚ 107/Α), σύμφωνα με τις οποίες οι Περιφερειακές Υπηρεσίες του Υπουργείου Οικονομικών, που συγκροτούσαν την Περιφερειακή Διοίκηση του Νομού ή της Νομαρχίας, δεν υπήχθησαν στην ενιαία οργανική μονάδα της Περιφέρειας, ούτε καταργήθηκαν, αλλά αποτελούν από 1.9.1997, Υπηρεσίες του Υπουργείου Οικονομικών.

6. Το υπ'αριθ. 28979/31.7.1997 έγγραφο της Δ/νσης Διοίκησης του Υπουργείου Εσωτερικών Δημόσιας Διοίκησης και Αποκέντρωσης σύμφωνα με το οποίο οι αρμοδιότητες του Γενικού Γραμματέα της Περιφέρειας σε θέματα Υπηρεσιών του Υπουργείου Οικονομικών, μεταφέρονται από 1.9.1997 στον Υπουργό Οικονομικών.

7. Την υπ' αριθ. 14650/ΔΙΟΕ85/17.3.2004 (ΦΕΚ 519 τ. Β΄/ 17.3.2004) κοινή απόφαση των Πρωθυπουργού και Υπουργού Οικονομικών, περί καθορισμού αρμοδιοτήτων του Υφυπουργού Οικονομίας και Οικονομικών.

8. Τις διατάξεις της παρ. 21 του άρθρου 46 του Ν. 3220/2004 (ΦΕΚ 15/τ.Α΄/28.1.2004) «Μεταβίβαση αρμοδιοτήτων του Υπουργού Οικονομίας και Οικονομικών στο Γενικό Γραμματέα της Περιφέρειας».

9. Την υπ' αριθ. 1030067/296/Α0006/7.4.2004 έγγραφο της Δ/νσης Οργάνωσης της Γενικής Δ/νσης Διοικητικής Υποστήριξης του Υπουργείου Οικονομίας και Οικονομικών «Διευκρινίσεις για τις αρμοδιότητες των Υφυπουργών Οικονομίας και Οικονομικών που περιέχονται από 10.4.2004 στους Γεν. Γραμματείς Περιφερειών».

10. Την από 17.2.2004 έκθεση της Επιτροπής καθορισμού των ορίων αιγιαλού, παραλίας στη θέση «Κατασκηνώσεις Μητροπόλεως και Ιεράς Μονής Παναγίας» στην περιοχή Δικέλλων του δήμου Αλεξ/πολης Ν. Έβρου και το από τον Αύγουστο 1997 τοπογραφικό υψομετρικό διάγραμμα, εξαρτημένο από το κρατικό τριγωνομετρικό δίκτυο κλίμακας 1:1000, το οποίο έχει συνταχθεί από τον Αγρονόμο Τοπογράφο Μηχανικό Τασούδη Χρήστο, σε μία (1) πινακίδα και ελέγχθηκε για την ακρίβεια της αποτύπωσης στις 10.2.2004 από τον Παναγιώτη Κυβέλο Τοπ/φο Μηχ/κό με Γ΄ βαθμό της Κτηματικής Υπηρεσίας Ν. Έβρου και θεωρήθηκε την ίδια ημερομηνία από τον Παναγιώτη Κυβέλο Τοπ/φο Μηχ/κό με Γ΄ βαθμό της Κτηματικής Υπηρεσίας Ν. Έβρου.

11. Το υπ' αριθ. Φ544.5/312/04/ΣΧ. 438/6.4.2004 έγγραφο του Γενικού Επιτελείου Ναυτικού.

12. Το με αριθμ. πρωτ. 882/20.5.2004 έγγραφο της Κτηματικής Υπηρεσίας Ν. Έβρου, αποφασίζουμε:

Επικυρώνουμε την από 17.2.2004 έκθεση της κατά το άρθρο 3 του Ν. 2971/2001 αρμόδιας Επιτροπής περί καθορισμού των ορίων αιγιαλού και παραλίας στη θέση «Κατασκηνώσεις Μητροπόλεως και Ιεράς Μονής Παναγίας» στην περιοχή Δικέλλων του δήμου Αλεξ/πολης Ν. Εβρου, καθώς επίσης και το από τον Αύγουστο 1997 τοπογραφικό υψομετρικό διάγραμμα, κλίμακας 1:100, το οποίο έχει συνταχθεί από τον Τασούδη Χρήστο Αγρονόμο Τοπογράφο Μηχανικό σε μία (1) πινακίδα, ελέγχθηκε ως προς την

ακρίβεια της αποτύπωσης στις 10.2.2004 από τον Παναγιώτη Κυβέλο Τοπ/φο Μηχ/κό με Γ΄ βαθμό της Κτηματικής Υπηρεσίας Ν. Έβρου και θεωρήθηκε την ίδια ημερομηνία από τον Παναγιώτη Κυβέλο Τόπ/φο Μηχ/κό με Γ΄ βαθμό της Κτηματικής Υπηρεσίας Ν. Έβρου.

Στο τοπογραφικό αυτό διάγραμμα καθορίστηκε η οριογραμμή του αιγιαλού με κόκκινη συνεχή πολυγωνική γραμμή, με στοιχεία Α309, Α310, Α311 .... Α329, Α10=Α16, όπου Α16 το κοινό σημείο με τις οριογραμμές του αιγιαλού που καθορίσθηκε με την υπ' αριθμ. 1000777/35/Β0010/16.10.2002 απόφαση του Υπουργού Οικονομικών (ΦΕΚ 85/12.2.2002), της οποίας οι κορυφές εξασφαλίζονται.

Η οριογραμμή της παραλίας με κίτρινη συνεχή πολυγωνική γραμμή, με στοιχεία Π294, Π295, Π296, ..., Π316, Π10=Π16, όπου Π16 το κοινό σημείο των οριογραμμών της παραλίας που καθορίσθηκε με την ανωτέρω απόφαση.

Καθορίζεται ζώνη παραλίας πλάτους 15 μ. παντού, διότι δεν εξυπηρετούνται οι σκοποί του άρθρου 1 παρ. 2 του Ν. 2971/2001.

Αποφαίνεται ότι δεν υφίσταται παλαιός αιγιαλός.

Δεν εξαιρείται από τη ζώνη παραλίας τα κτίσματα που υφίστανται σ' αυτή.

Οι κορυφές των οριογραμμών εξασφαλίζονται με σταθερά πολυγωνομετρικά σημεία εντεταγμένα στο κρατικό δίκτυο.

Η παρούσα απόφαση μαζί με την έκθεση της Επιτροπής και το τοπογραφικό διάγραμμα, να δημοσιευθούν στην Εφημερίδα της Κυβερνήσεως.

Κομοτηνή, 10 Ιουνίου 2004

Ο Γενικός Γραμματέας Περιφέρειας
ΜΙΧΑΛΗΣ ΑΓΓΕΛΟΠΟΥΛΟΣ

ΕΚΘΕΣΗ ΕΠΙΤΡΟΠΗΣ ΚΑΘΟΡΙΣΜΟΥ ΤΩΝ ΟΡΙΩΝ
ΤΟΥ ΑΙΓΙΑΛΟΥ ΚΑΙ ΤΗΣ ΠΑΡΑΛΙΑΣ
(άρθρο 3 Ν. 2971/2001)

Για τον καθορισμό των ορίων του αιγιαλού, παραλίας και παλαιού αιγιαλού στην περιοχή Δικέλλων στη θέση «Κατασκηνώσεις Μητροπόλεως και Ιεράς Μονής Παναγίας» στο Ν. Έβρου.

Στην πόλη της Αλεξ/πολης σήμερα 17.2.2004 οι υπογεγραμμένοι:

1. Μπαμπαλίδου Ευαγγελία, Προϊσταμένη της Κτηματικής Υπηρεσίας Ν.Έβρου, ως πρόεδρος.

2. Παναγιώτης Κυβέλος, Τοπογράφος Μηχανικός, υπάλληλος της Κτηματικής Υπηρεσίας Ν. Έβρου, ως μέλος.

3. Παπανικολόπουλος Νικόλαος, Πλοίαρχος Λ. Σ. Λιμενάρχης Αλεξ/πολης, ως μέλος.

4. Μικέδη Πηνελόπη, Δ/ντρια της Δ/νδης Πολεοδομίας Νομαρχιακής Αυτοδιοίκησης του Ν. Έβρου,ως μέλος.

5. Πασσοπούλου - Χατζή Αλέκα, Δ/ντρια ΠΕΧΩ Ανατολικής Μακεδονίας και Θράκης, ως μέλος - απούσα.

Γραμματέας της επιτροπής ορίζεται η Δημοσχάκη Στυλιανή υπάλληλος της Κτηματικής Υπηρεσίας Ν. Έβρου, αποτελούντες την επιτροπή καθορισμού των οριογραμμών αιγιαλού - παραλίας και παλαιού αιγιαλού δυνάμει του άρθρου 3 Ν. 2971/2001 και της υπ'αρ. 1883/27.5.2002 Απόφασης Προϊσταμένου Οικονομικής Επιθεώρησης Ανατ. Μακεδονίας και Θράκης, συγκληθείσα δια της υπ' αρ. 218/11.2.2004 προσκλήσεως του προέδρου αυτής, μεταβήκαμε επιτόπου στην προαναφερόμενη περιοχή και

Αφού λάβαμε υπόψη

Τις με αρ. πρ. Ι-3291/22.10.1997 και Ι-1776/30.7.2003 αιτήσεις της Ελλην. Νομαρχιακής Αυτοδιοίκησης Ροδόπης - Έβρου με τις οποίες ζητείται ο καθορισμός των ορίων αιγιαλού - παραλίας και παλαιού αιγιαλού στην παραπάνω περιοχή.

Το τοπογραφικό, υψομετρικό και κτηματολογικό διάγραμμα, το οποίο συντάχθηκε τον Αύγουστο του 1997 από τον Τασούδη Χρήστο Τοπογράφο Μηχανικό σε 1 πινακίδα και σε κλίμακα 1:1000, ελέχθηκε επιτόπου για την ακρίβεια της αποτύπωσης από τον Κυβέλο Παναγιώτη τοπογράφο Μηχανικό υπάλληλο της Κτηματικής Υπηρεσίας Ν. Έβρου στις 10.2.2004 και θεωρήθηκε την ίδια μέρα από τον ίδιο, όπως το άρθρο 4 του Ν. 2971/2001 ορίζει.

Τις διατάξεις του Ν. 2971/2001 όπως αυτός ισχύει μέχρι σήμερα και τον Ν.1337/83 καθώς και την προς αυτόν σχετική Δικαστηριακή και Διοικητική Νομολογία.

Τα στοιχεία καθορισμού αιγιαλού και παραλίας που προβλέπονται από το άρθρο 9 του Ν. 2971/2001 και ειδικότερα:

α) Τη γεωμορφολογία του εδάφους για την οποία αναλυτικά αναφέρεται ότι:

1) Η μορφολογία της ακτής συνίσταται από άμμο με ήπιες κλήσεις

2) Της ακτής συνέχονται εκτάσεις:

(i) Πεδινές

(ii) Με χρήση γεωργική

3)Το φυσικό όριο βλάστησης συνίσταται από θαμνώδη φυσική βλάστηση(πουρνάρια κ.λπ.)

β) Το γεγονός ότι στην περιοχή δεν εντοπίστηκαν παράκτιοι φυσικοί πόροι.

γ) Ότι η περιοχή προσβάλλεται από ισχυρούς ανέμους έντασης 7-9Β κυρίως από ΝΔ και Ν διευθύνσεις.

δ) Τη μορφολογία του πυθμένα ο οποίος συνίσταται από αμμώδη σύσταση και ήπιες κλίσεις με μικρά βάθη κοντά στην ακτή, όπου η θραύση του κύματος και η εκτόνωση της ενέργειας του γίνεται σε μεγάλη απόσταση από την ακτογραμμή και η επίδραση του κύματος στην ακτογραμμή είναι μικρή.

ε) Τον τομέα ανάπτυξης κυματισμού σε σχέση με το μέτωπο της ακτής, ότι δηλαδή πρόκειται για ακτή με μεγάλο ανάπτυγμα πελάγους και ότι το μεγάλο ανάπτυγμα θαλάσσιας έκτασης συμβάλλει στη δημιουργία μεγαλύτερης έντασης κυματικού πεδίου.

στ) Τη μη ύπαρξη τεχνικών έργων στην περιοχή που νομίμως υφίστανται.

ζ) Την ύπαρξη του από 29.5.2002 Π.Δ. (ΦΕΚ 492/ 14.6.2002) περί καθορισμού Ζ.Ο.Ε. στην εκτός σχεδίου πόλεως Αλεξ/πολης και έγκριση σχεδίου ανάπτυξης περιοχής δευτέρας κατοικίας ΣΧΑΠ του ιδίου Δήμου και της τέως Κοινότητας Μάκρης.

η) Δεν υπάρχουν καταγεγραμμένα Δημόσια κτήματα που βρίσκονται σε άμεση γειτνίαση με την παράκτια ζώνη.

θ) Δεν υφίσταται κτηματολόγιο.

ι) Τη μη ύπαρξη ευπαθών οικοσυστημάτων και προστατευόμενων περιοχών.

Το με αριθ. Φ544.5/774/99 Αρ.Σ. 1503/19.10.1999 έγγραφο του ΓΕΝ, αποφασίζουμε:

1. Καθορίζουμε επί του ανωτέρου τοπογραφικού διαγράμματος:

α) Την οριογραμμή του αιγιαλού με κόκκινη συνεχή πολυγωνική γραμμή και στοιχεία Α309, Α310 .... Α329, Α10=Α16, όπου Α16 το κοινό σημείο με τις οριογραμές αιγιαλού που καθορίστηκε με την υπ’ αρ. 1000777/35/Β0010/16.1.2002 αποφ. του Υπουργού Οικονομικών και εκδόθηκε στο ΦΕΚ 85/12.2.2002.

β) Την οριογραμμή της παραλίας με κίτρινη συνεχή πολυγωνική γραμμή και στοιχεία Π294, Π295, ..., Π316, Π10=Π16, όπου Π16 το κονό σημείο των οριογραμμών της παραλίας που εκδόθηκε στο παραπάνω ΦΕΚ.

2. Αποφαινόμαστε ότι δεν υφίσταται παλαιός αιγιαλός.

3. Η ζώνη της παραλίας έχει πλάτος 15 μ. διότι διαφορετικά δεν εξυπηρετούνται οι σκοποί του άρθρου 1 παρ. 2 του Ν. 2971/2001.

4. Δεν εξαιρούνται τα κτίσματα που βρίσκονται στη ζώνη της παραλίας.

5. Οι κορυφές των οριογραμμών αιγιαλού και παραλίας προσδιορίζονται από σταθερά πολυγωνομετρικά σημεία με συντεταγμένες ενταγμένες στο κρατικό δίκτυο.

Η Επιτροπή

Η Πρόεδρος
ΕΥΑΓΓΕΛΙΑ ΜΠΑΜΠΑΛΙΔΟΥ


Τα Μέλη
ΠΑΝΑΓΙΩΤΗΣ Δ. ΚΥΒΕΛΟΣ
ΝΙΚ. ΠΑΠΑΝΙΚΟΛΟΠΟΥΛΟΣ
ΠΗΝΕΛΟΠΗ ΜΙΚΕΔΗ - ΝΙΚΟΛΑΟΥ


ΔΙΕΥΘΥΝΣΗ ΠΟΛΕΟΔΟΜΙΑΣ ΚΑΙ
ΠΟΛΕΔΟΜΙΚΩΝ ΕΦΑΡΜΟΓΩΝ ΝΟΜ. ΕΒΡΟΥ

643800
643900
644000
644100
4523400
4523300
4523200
4523100
4523000

ΑΓΡΟΣ
ΑΓΡΟΣ
ΑΣΦΑΛΤΟΣ
Π316
Π315
Π314
Π313
Π312
Π311
Π310
Π309
Π308
Π307
Π306
Α329
Α328
Α327
Α326
Α325
Α324
Α323
Α322
ΑΚΤΟΓΡΑΜΜΗ
ΑΚΤΟΓΡΑΜΜΗ

ΦΕΚ 85/12-02-02
ΚΑΘΟΡΙΣΜΕΝΟΣ
ΑΙΓΙΑΛΟΣ

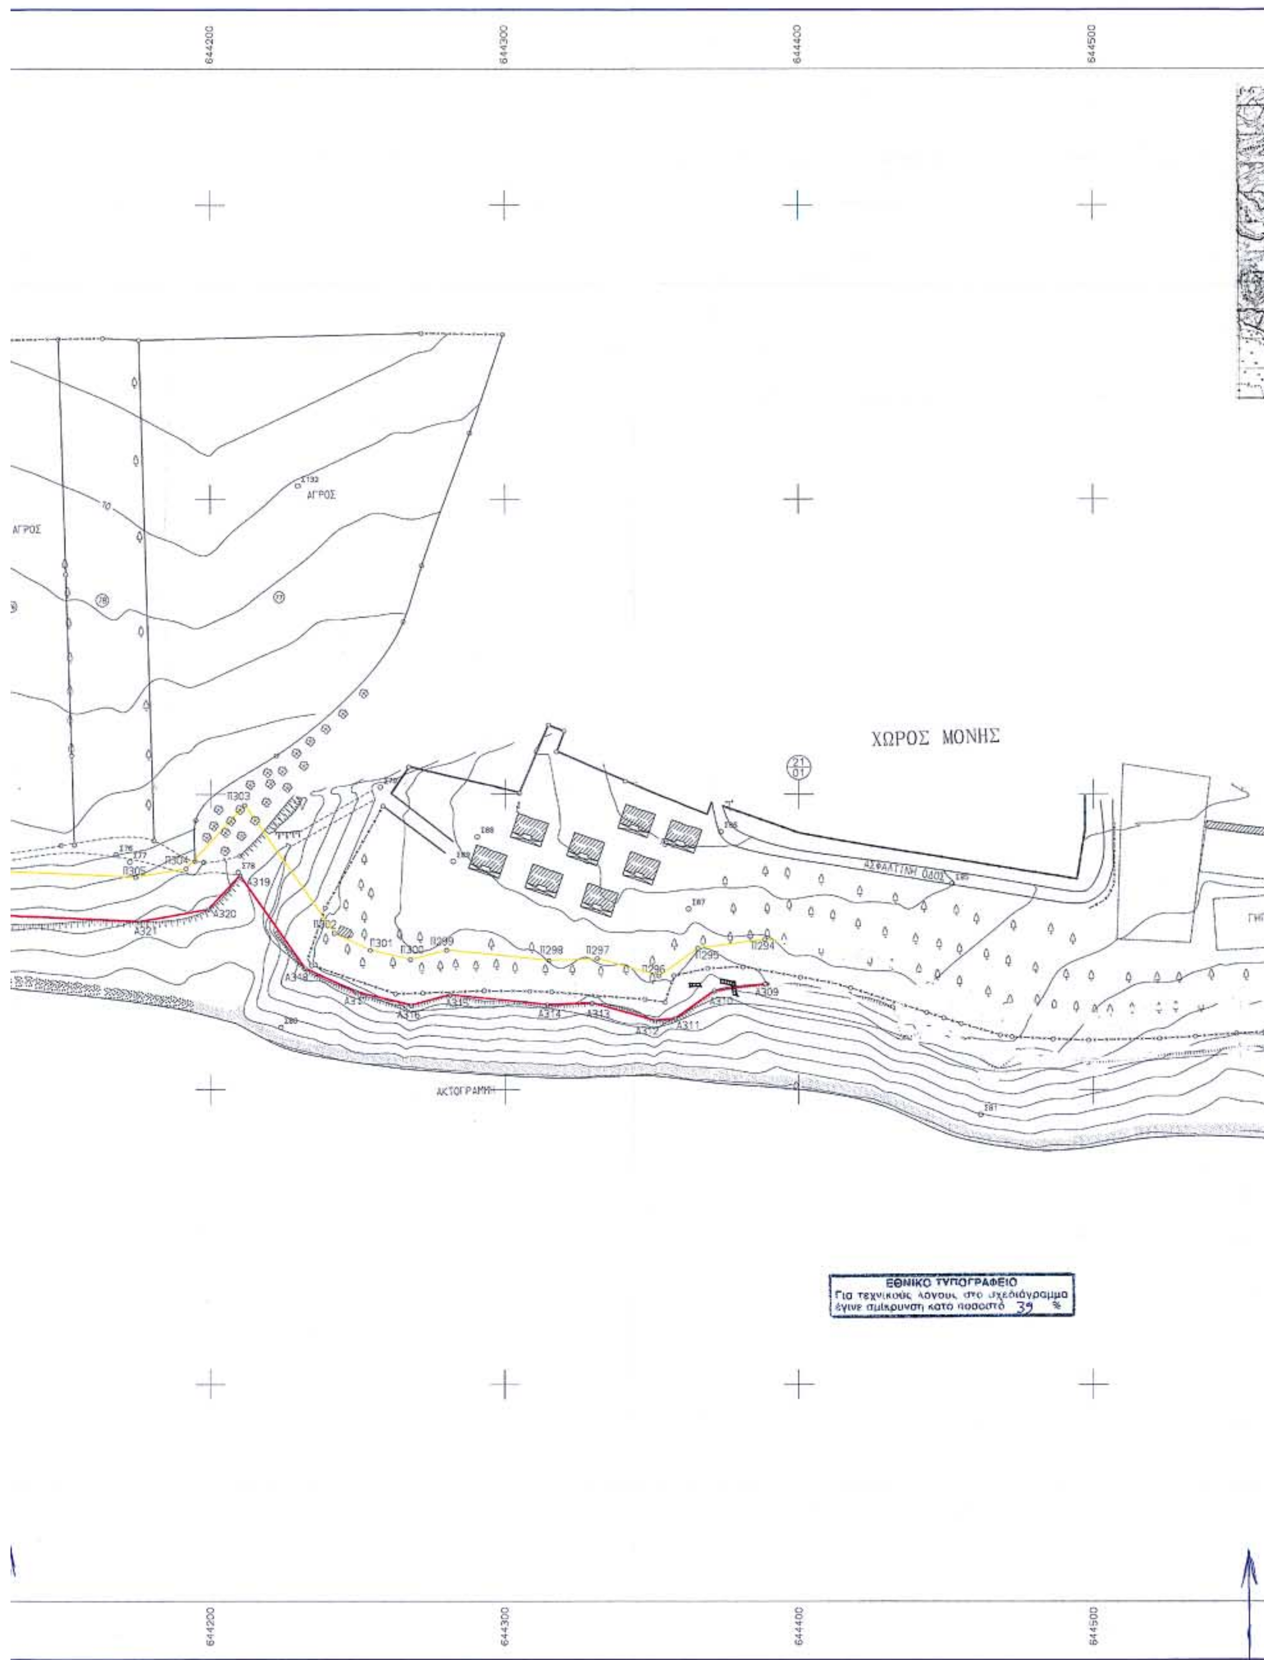
ΤΟΠΟΓΡΑΦΙΚΟ ΔΙΑΓΡΑΜΜΑ
644200
644300
644400
644500
ΑΓΡΟΣ
ΑΓΡΟΣ
ΧΩΡΟΣ ΜΟΝΗΣ
ΑΣΦΑΛΤΙΝΗ ΟΔΟΣ
ΑΚΤΟΓΡΑΜΜΗ
ΕΘΝΙΚΟ ΤΥΠΟΓΡΑΦΕΙΟ
Για τεχνικούς λόγους στο σχεδιάγραμμα έγινε σμίκρυνση κατά ποσοστό 39 %

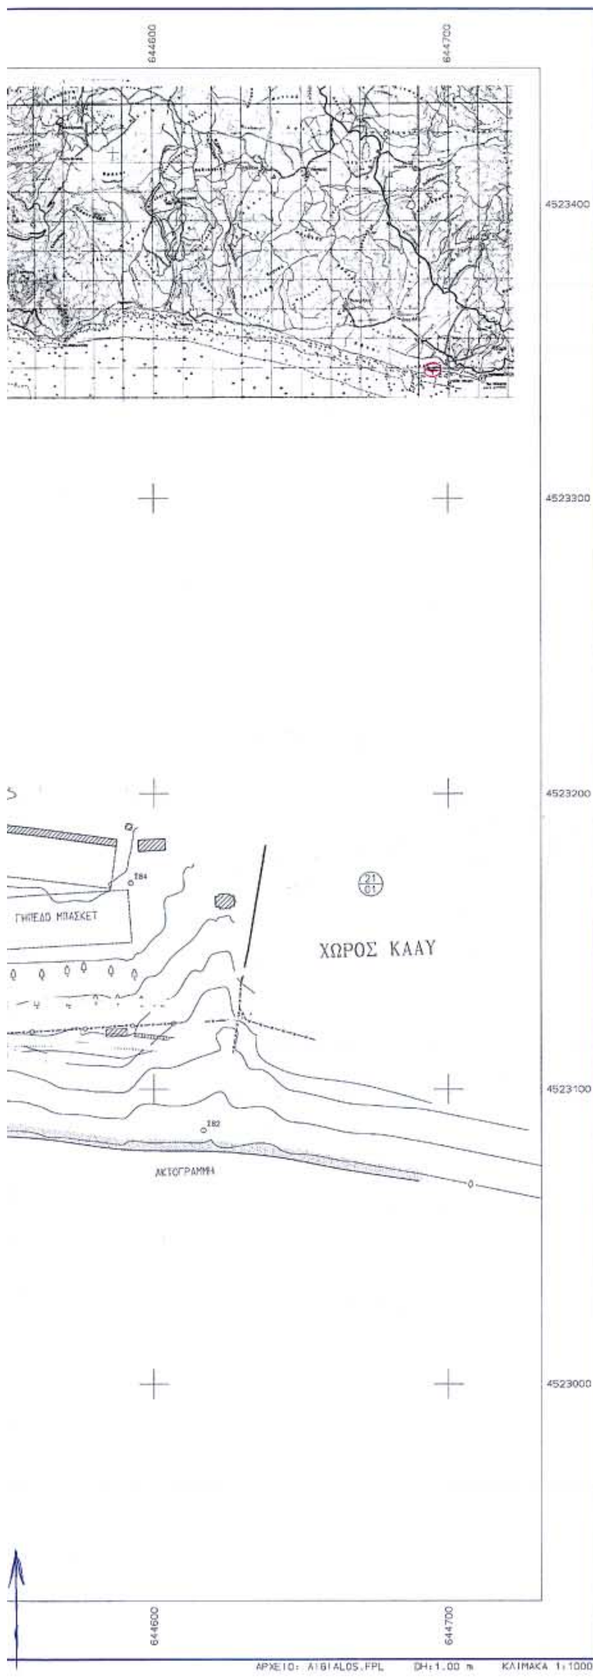

ΣΥΝΤΕΤΑΓΜΕΝΕΣ ΚΟΡΥΦΩΝ ΠΑΡΑΛΙΑΣ

ΣΗΜΕΙΟ	X	Y	ΣΗΜΕΙΟ	X	Y	ΣΗΜΕΙΟ	X	Y	ΣΗΜΕΙΟ	X	Y
						Π294	644388.449	4523150.815	Π295	644365.710	4523147.896
Π296	644352.517	4523138.618	Π297	644331.297	4523144.387	Π298	644314.852	4523143.737	Π299	644280.217	4523147.266
Π300	644267.998	4523144.059	Π301	644254.256	4523147.256	Π302	644242.018	4523152.967	Π303	644211.481	4523186.200
Π304	644191.626	4523174.807	Π305	644174.585	4523171.857	Π306	644110.805	4523174.841	Π307	644076.279	4523167.258
Π308	644051.646	4523169.068	Π309	644033.462	4523153.119	Π310	643990.497	4523169.092	Π311	643970.757	4523165.872
Π312	643946.989	4523161.994	Π313	643933.610	4523155.212	Π314	643922.833	4523149.747	Π315	643907.961	4523151.702
Π316	643891.878	4523153.817	Π10	643887.270	4523153.742						

ΣΥΝΤΕΤΑΓΜΕΝΕΣ ΚΟΡΥΦΩΝ ΑΙΓΙΑΛΟΥ

ΣΗΜΕΙΟ	X	Y	ΣΗΜΕΙΟ	X	Y	ΣΗΜΕΙΟ	X	Y	ΣΗΜΕΙΟ	X	Y
Α309	644388.512	4523135.700	Α310	644371.329	4523133.494	Α311	644358.027	4523124.072	Α312	644351.213	4523123.428
Α313	644329.586	4523129.308	Α314	644314.385	4523128.706	Α315	644281.398	4523132.068	Α316	644268.215	4523128.608
Α317	644249.332	4523133.001	Α318	644232.063	4523141.059	Α319	644209.902	4523172.445	Α320	644199.174	4523160.890
Α321	644175.849	4523156.852	Α322	644112.094	4523159.767	Α323	644077.361	4523152.138	Α324	644056.813	4523153.648
Α325	644036.624	4523135.941	Α326	643988.892	4523153.648	Α327	643951.699	4523147.564	Α328	643925.477	4523134.271
Α329	643890.920	4523139.160	Α10	643890,931	4523139,163						

ΥΠΟΜΝΗΜΑ

ΤΟΠΟΓΡΑΦΙΚΟ ΔΙΑΓΡΑΜΜΑ ΚΑΘΟΡΙΣΜΟΥ ΑΙΓΙΑΛΟΥ ΚΑΙ ΠΑΡΑΛΙΑΣ

ΠΕΡΙΟΧΗ: ΔΙΚΕΛΛΑ ΣΤΗ ΘΕΣΗ "ΚΑΤΑΣΚΗΝΩΣΕΙΣ ΜΗΤΡΟΠΟΛΕΩΣ Κ' ΙΕΡΑΣ ΜΟΝΗΣ ΠΑΝΑΓΙΑΣ" ΝΟΜΟΥ ΕΒΡΟΥ

ΕΝΔΙΑΦΕΡΟΜΕΝΟΣ: ΝΟΜΑΡΧΙΑΚΟ ΔΙΑΜΕΡΙΣΜΑ ΕΒΡΟΥ

ΔΗΜΟΣ: ΑΛΕΞΑΝΔΡΟΥΠΟΛΗΣ

ΑΡΜΟΔΙΑ ΔΟΥ: ΑΛΕΞΑΝΔΡΟΥΠΟΛΗΣ

ΝΟΜΑΡΧΙΑ: ΝΟΜΑΡΧΙΑΚΗ ΑΥΤΟΔΙΟΙΚΗΣΗ ΡΟΔΟΠΗΣ-ΕΒΡΟΥ
ΝΟΜΑΡΧΙΑΚΟ ΔΙΑΜΕΡΙΣΜΑ ΕΒΡΟΥ
ΔΙΕΥΘΥΝΣΗ ΠΟΛΕΟΔΟΜΙΑΣ ΚΑΙ ΠΕΡΙΒΑΛΛΟΝΤΟΣ

ΚΛΙΜΑΚΑ: 1/1000
ΙΣΟΔΙΑΣΤΑΣΗ ΙΣΟΥΨΩΝ=1.0 μ

Α. ΕΞΑΡΤΗΣΗ ΔΙΚΤΥΩΝ

Σύστημα προβολής ΕΓΣΑ 87
Χρησιμοποιηθέντα τριγωνομετρικά σημεία ΓΥΣ

ΔΡΑΓΑΝΑ-->	X=651272.15	Y=4523456.15
ΚΩΝΟΣ--->	X=651735.27	Y=4526442.40
ΒΡΑΧΑΚΙΑ-->	X=646742.31	Y=4525985.34
ΔΙΔΥΜΟΙ --->	X=645833.54	Y=4524541.79
ΟΜΑΣ ------>	X=649107.61	Y=4523531.59
ΒΕΛΟΝΑ----->	X=643365.76	Y=4525390.08

ΑΛΕΞ/ΛΗ ΣΥΝΤΑΞΑΣ
Χ. ΤΑΣΟΥΛΗΣ

Β. ΕΙΔΟΣ ΕΔΑΦΟΥΣ ΚΑΙ ΧΛΩΡΙΔΑΣ
Εκθεση επιτροπής

Γ. ΣΥΜΒΟΛΙΣΜΟΙ

ΑΛΕΞ/ΛΗ 10/02/04 ΕΛΕΓΧΘΗ
ΑΛΕΞ/ΛΗ 10/02/04 ΕΛΕΓΧΘΗ
ΠΑΝΑΓΙΩΤΗΣ Δ. ΚΥΒΕΛΟΣ
Τοπογράφος Μηχανικός
Π.Ε. Α/Γ' Βαθμός Γ'

Δ Τριγωνομετρικό
ο Στάση
—— ΣΥΝΕΧΗΣ
Συρματόπλεγμα
Μανδρότοιχος
Ξηρολιθιά
Στύλος ΔΕΗ
Τ Στύλος ΟΤΕ
Γραμμή αιγιαλού
Γραμμή παραλίας
Γραμμή παλιού αιγιαλού

ΥΠΟΜΝΗΜΑ ΤΗΣ ΕΠΙΤΡΟΠΗΣ

1. ΤΟ ΠΑΡΟΝ ΤΟΠΟΓΡΑΦΙΚΟ ΣΥΝΟΔΕΥΕΙ ΤΗΝ ΑΠΟ 17.2.04 ΕΚΘΕΣΗ ΤΗΣ ΕΠΙΤΡΟΠΗΣ ΚΑΘΟΡΙΣΜΟΥ ΤΩΝ ΟΡΙΩΝ ΤΟΥ ΑΙΓΙΑΛΟΥ ΚΑΙ ΠΑΡΑΛΙΑΣ (ΑΡΘΡΟ 3 Ν.2971/2001)
2. ΟΡΙΟΓΡΑΜΜΗ ΑΙΓΙΑΛΟΥ ΚΟΚΚΙΝΗ
3. ΟΡΙΟΓΡΑΜΜΗ ΠΑΡΑΛΙΑΣ ΚΙΤΡΙΝΗ
4. ΟΙ ΚΟΡΥΦΕΣ ΤΩΝ ΟΡΙΟΓΡΑΜΜΩΝ ΑΙΓΙΑΛΟΥ ΚΑΙ ΠΑΡΑΛΙΑΣ ΠΡΟΣΔΙΟΡΙΖΟΝΤΑΙ ΑΠΟ ΣΤΑΘΕΡΑ ΠΟΛΥΓΩΝΟΜΕΤΡΙΚΑ ΣΗΜΕΙΑ ΜΕ ΣΥΝΤΕΤΑΓΜΕΝΕΣ ΕΝΤΑΓΜΕΝΕΣ ΣΤΟ ΚΡΑΤΙΚΟ ΔΙΚΤΥΟ
5. ΟΙ ΣΥΝΤΕΤΑΓΜΕΝΕΣ ΤΩΝ ΚΟΡΥΦΩΝ ΑΙΓΙΑΛΟΥ ΚΑΙ ΠΑΡΑΛΙΑΣ ΑΝΑΓΡΑΦΟΝΤΑΙ ΣΕ ΜΟΡΦΗ ΠΙΝΑΚΑ ΠΑΡΑΠΑΝΩ
6. ΚΑΘΟΡΙΖΕΤΑΙ ΖΩΝΗ ΠΑΡΑΛΙΑΣ ΠΛΑΤΟΥΣ 15Μ (ΔΕΚΑΠΕΝΤΕ ΜΕΤΡΩΝ) ΓΙΑ ΤΗΝ ΕΞΥΠΗΡΕΤΗΣΗ ΤΩΝ ΣΚΟΠΩΝ ΤΟΥ ΑΡΘΡΟΥ 1 ΠΑΡ.2 ΤΟΥ ΝΟΜΟΥ 2971/2001 ΣΥΜΦΩΝΑ ΜΕ ΤΟ ΑΡΘΡΟ 3 ΤΟΥ Ν.653/77 (ΦΕΚ 214Α) ΕΝΤΟΣ ΤΗΣ ΟΠΟΙΑΣ ΥΠΑΡΧΟΥΝ ΚΤΙΣΜΑΤΑ ΠΕΡΙΦΡΑΞΕΙΣ ΠΟΥ ΥΦΙΣΤΑΝΤΑΙ ΣΕ ΑΥΤΗΝ ΔΕΝ ΕΞΑΙΡΟΥΝΤΑΙ

Η ΕΠΙΤΡΟΠΗ

Ο ΠΡΟΕΔΡΟΣ
Μπαλάσου Ευαγγελία
Έφορος ΠΕ/Α'

ΤΑ ΜΕΛΗ
1. ΠΑΝΑΓΙΩΤΗΣ Δ. ΚΥΒΕΛΟΣ
2. ΠΑΠΑΝΙΚΟΛΟΠΟΥΛΟΣ ΝΙΚ.
3. ΠΗΝΕΛΟΠΗ ΝΙΚΕΑΚΗ
4. ΑΠΟΥΣΑ

ΕΘΝΙΚΟ ΤΥΠΟΓΡΑΦΕΙΟ

ΕΦΗΜΕΡΙΔΑ ΤΗΣ ΚΥΒΕΡΝΗΣΕΩΣ

ΚΑΠΟΔΙΣΤΡΙΟΥ 34 * ΑΘΗΝΑ 104 32 * FAX 210 52 21 004
ΗΛΕΚΤΡΟΝΙΚΗ ΔΙΕΥΘΥΝΣΗ: http: www.et.gr – e-mail: webmaster @ et.gr

Πληροφορίες Α.Ε. - Ε.Π.Ε. και λοιπών Φ.Ε.Κ.: 210 527 9000-4
Φωτοαντίγραφα παλαιών ΦΕΚ - ΒΙΒΛΙΟΘΗΚΗ - ΜΑΡΝΗ 8 - Τηλ. (210)8220885 - 8222924
Δωρεάν διάθεση τεύχους Προκηρύξεων ΑΣΕΠ αποκλειστικά από Μάρνη 8

ΠΕΡΙΦΕΡΕΙΑΚΑ ΓΡΑΦΕΙΑ ΠΩΛΗΣΗΣ Φ.Ε.Κ.

ΘΕΣΣΑΛΟΝΙΚΗ - Βασ. Όλγας 227	**(2310) 423 956**	**ΛΑΡΙΣΑ** - Διοικητήριο	**(2410) 597449**
ΠΕΙΡΑΙΑΣ - Ευριπίδου 63	**(210) 413 5228**	**ΚΕΡΚΥΡΑ** - Σαμαρά 13	**(26610) 89 127**
ΠΑΤΡΑ - Κορίνθου 327	**(2610) 638 109**		**(26610) 89 105**
	(2610) 638 110	**ΗΡΑΚΛΕΙΟ** - Πλ. Ελευθερίας 1	**(2810) 396 409**
ΙΩΑΝΝΙΝΑ - Διοικητήριο	**(26510) 87215**	**ΛΕΣΒΟΣ** - Πλ.Κωνσταντινουπόλεως	**(22510) 46 888**
ΚΟΜΟΤΗΝΗ - Δημοκρατίας 1	**(25310) 22 858**		**(22510) 47 533**

ΤΙΜΗ ΠΩΛΗΣΗΣ ΦΥΛΛΩΝ ΕΦΗΜΕΡΙΔΟΣ ΤΗΣ ΚΥΒΕΡΝΗΣΕΩΣ

Σε έντυπη μορφή:
- Για τα ΦΕΚ από 1 μέχρι 16 σελίδες σε 1 euro, προσαυξανόμενη κατά 0,20 euro για κάθε επιπλέον οκτασέλιδο ή μέρος αυτού.
- Για τα φωτοαντίγραφα ΦΕΚ σε 0,15 euro ανά σελίδα.

Σε μορφή CD:

Τεύχος	Περίοδος	EURO	Τεύχος	Περίοδος	EURO
Α΄	Ετήσιο	150	Αναπτυξιακών Πράξεων	Ετήσιο	50
Α	3μηνιαίο	40	Ν.Π.Δ.Δ.	Ετήσιο	50
Α΄	Μηνιαίο	15	Παράρτημα	Ετήσιο	50
Β'	Ετήσιο	300	Εμπορικής και Βιομηχανικής Ιδιοκτησίας	Ετήσιο	100
Β΄	3μηνιαίο	80	Ανωτάτου Ειδικού Δικαστηρίου	Ετήσιο	5
Β΄	Μηνιαίο	30	Διακηρύξεων Δημοσίων Συμβάσεων	Ετήσιο	200
Γ	Ετήσιο	50	Διακηρύξεων Δημοσίων Συμβάσεων	Εβδομαδιαίο	5
Δ΄	Ετήσιο	220	Α.Ε. & Ε.Π.Ε	Μηνιαίο	100
Δ΄	3μηνιαίο	60			

- Η τιμή πώλησης μεμονωμένων Φ.Ε.Κ. ειδικού ενδιαφέροντος σε μορφή cd-rom και μέχρι 100 σελίδες σε 5 euro προσαυξανόμενη κατά 1 euro ανά 50 σελίδες.
- Η τιμή πώλησης σε μορφή cd- rom δημοσιευμάτων μιας εταιρείας στο τεύχος Α.Ε. και Ε.Π.Ε. σε 5 euro ανά έτος.

Τα παραπάνω cd-rom διατίθονται ύστερα από σχετική παραγγελία και αφορούν Φ.Ε.Κ. που έχουν δημοσιευθεί μετά από το έτος1994.

ΠΑΡΑΓΓΕΛΙΑ ΚΑΙ ΑΠΟΣΤΟΛΗ Φ.Ε.Κ. : τηλεφωνικά : 210- 9472555, fax :210- 9472556 internet : http://www.et.gr .

ΕΤΗΣΙΕΣ ΣΥΝΔΡΟΜΕΣ Φ.Ε.Κ.

	Σε έντυπη μορφή	Από το Internet
Α΄ (Νόμοι, Π.Δ., Συμβάσεις κτλ.)	225 €	190 €
Β΄ (Υπουργικές αποφάσεις κτλ.)	320 €	225 €
Γ΄ (Διορισμοί, απολύσεις κτλ. Δημ. Υπαλλήλων)	65 €	ΔΩΡΕΑΝ
Δ΄ (Απαλλοτριώσεις, πολεοδομία κτλ.)	320 €	160 €
Αναπτυξιακών Πράξεων και Συμβάσεων (Τ.Α.Π.Σ.)	160 €	95 €
Ν.Π.Δ.Δ. (Διορισμοί κτλ. προσωπικού Ν.Π.Δ.Δ.)	65 €	ΔΩΡΕΑΝ
Παράρτημα (Προκηρύξεις θέσεων ΔΕΠ κτλ.)	33 €	ΔΩΡΕΑΝ
Δελτίο Εμπορικής και Βιομ/κής Ιδιοκτησίας (Δ.Ε.Β.Ι.)	65 €	33 €
Ανωτάτου Ειδικού Δικαστηρίου (Α.Ε.Δ.)	10 €	ΔΩΡΕΑΝ
Ανωνύμων Εταιρειών & Ε.Π.Ε.	2.250 €	645 €
Διακηρύξεων Δημοσίων Συμβάσεων (Δ.Δ.Σ.)	225 €	95 €
Πρώτο (Α΄), Δεύτερο (Β΄) και Τέταρτο (Δ΄)	–	450 €

Για την παροχή δικαιώματος ηλεκτρονικής πρόσβασης σε Φ.Ε.Κ. προηγούμενων ετών, η τιμή προσαυξάνεται πέραν του ποσού της ετήσιας συνδρομής έτους 2004, κατά 25 euro ανά έτος παλαιότητας και ανά τεύχος.

* Οι συνδρομές του εσωτερικού προπληρώνονται στις ΔΟΥ (το ποσό συνδρομής καταβάλλεται στον κωδικό αριθμό εσόδων ΚΑΕ 2531 και το ποσό υπέρ ΤΑΠΕΤ (5% του ποσού της συνδρομής) στον κωδικό αριθμό εσόδων ΚΑΕ 3512).Το πρωτότυπο αποδεικτικό είσπραξης (διπλότυπο) θα πρέπει να αποστέλλεται ή να κατατίθεται στην αρμόδια Υπηρεσία του Εθνικού Τυπογραφείου.
* Η πληρωμή του υπέρ ΤΑΠΕΤ ποσοστού που αντιστοιχεί σε συνδρομές, εισπράττεται και από τις ΔΟΥ.
* Οι συνδρομητές του εξωτερικού έχουν τη δυνατότητα λήψης των δημοσιευμάτων μέσω internet, με την καταβολή των αντίστοιχων ποσών συνδρομής και ΤΑΠΕΤ .
* Οι Νομαρχιακές Αυτοδιοικήσεις, οι Δήμοι, οι Κοινότητες ως και οι επιχειρήσεις αυτών πληρώνουν το μισό χρηματικό ποσό της συνδρομής και ολόκληρο το ποσό υπέρ του ΤΑΠΕΤ.
* Η συνδρομή ισχύει για ένα ημερολογιακό έτος. Δεν εγγράφονται συνδρομητές για μικρότερο χρονικό διάστημα.
* Η εγγραφή ή ανανέωση της συνδρομής πραγματοποιείται το αργότερο μέχρι την 31ην Δεκεμβρίου κάθε έτους.
* Αντίγραφα διπλοτύπων, ταχυδρομικές επιταγές και χρηματικά γράμματια δεν γίνονται δεκτά.

Οι υπηρεσίες εξυπηρέτησης των πολιτών λειτουργούν καθημερινά από 08.00΄ έως 13.00΄